


Схема геодезических построений

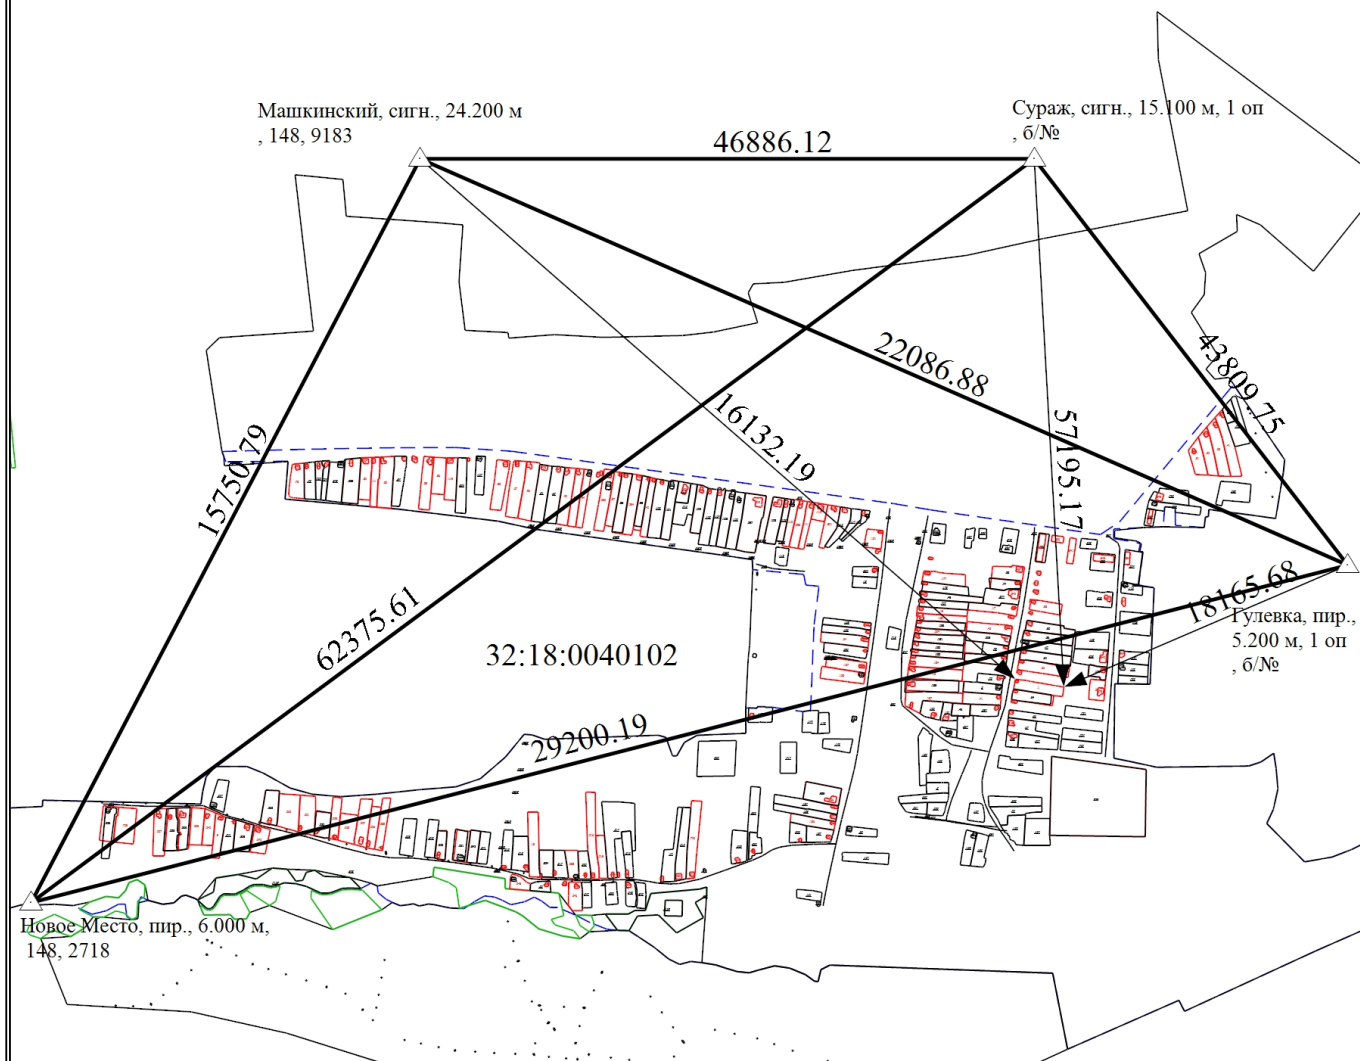

Масштаб 1:15000

Условные обозначения

- - Часть границы, сведения ЕГРН о которой позволяют однозначно определить ее положение на местности
- - Часть границы, местоположение которой определено при выполнении кадастровых работ
- - Часть контура, образованного проекцией существующего в ЕГРН наземного конструктивного элемента здания, сооружения, объекта незавершенного строительства
- - Часть контура, образованного проекцией вновь образованного наземного конструктивного элемента здания, сооружения, объекта незавершенного строительства
- - - - Граница кадастрового квартала
- - Граница лесничества
- ➔ - Направления геодезических построений при определении координат характерных точек границ земельного участка
- - Направления геодезических построений при создании съемочного обоснования
- :261E - Исходный земельный участок
- :1 - Уточняемый земельный участок
- :320 - Уточняемое здание
- :119/1 - Ликвидируемая часть земельного участка
- △ - Пункт государственной геодезической сети

Сураж, сигн., 15.100 м, 1 оп, б/№ - Название пункта государственной геодезической сети

46886.12 - Расстояние от пункта государственной геодезической сети до характерной точки границы

32:18:0040102 - Номер кадастрового квартала