


Схема геодезических построений

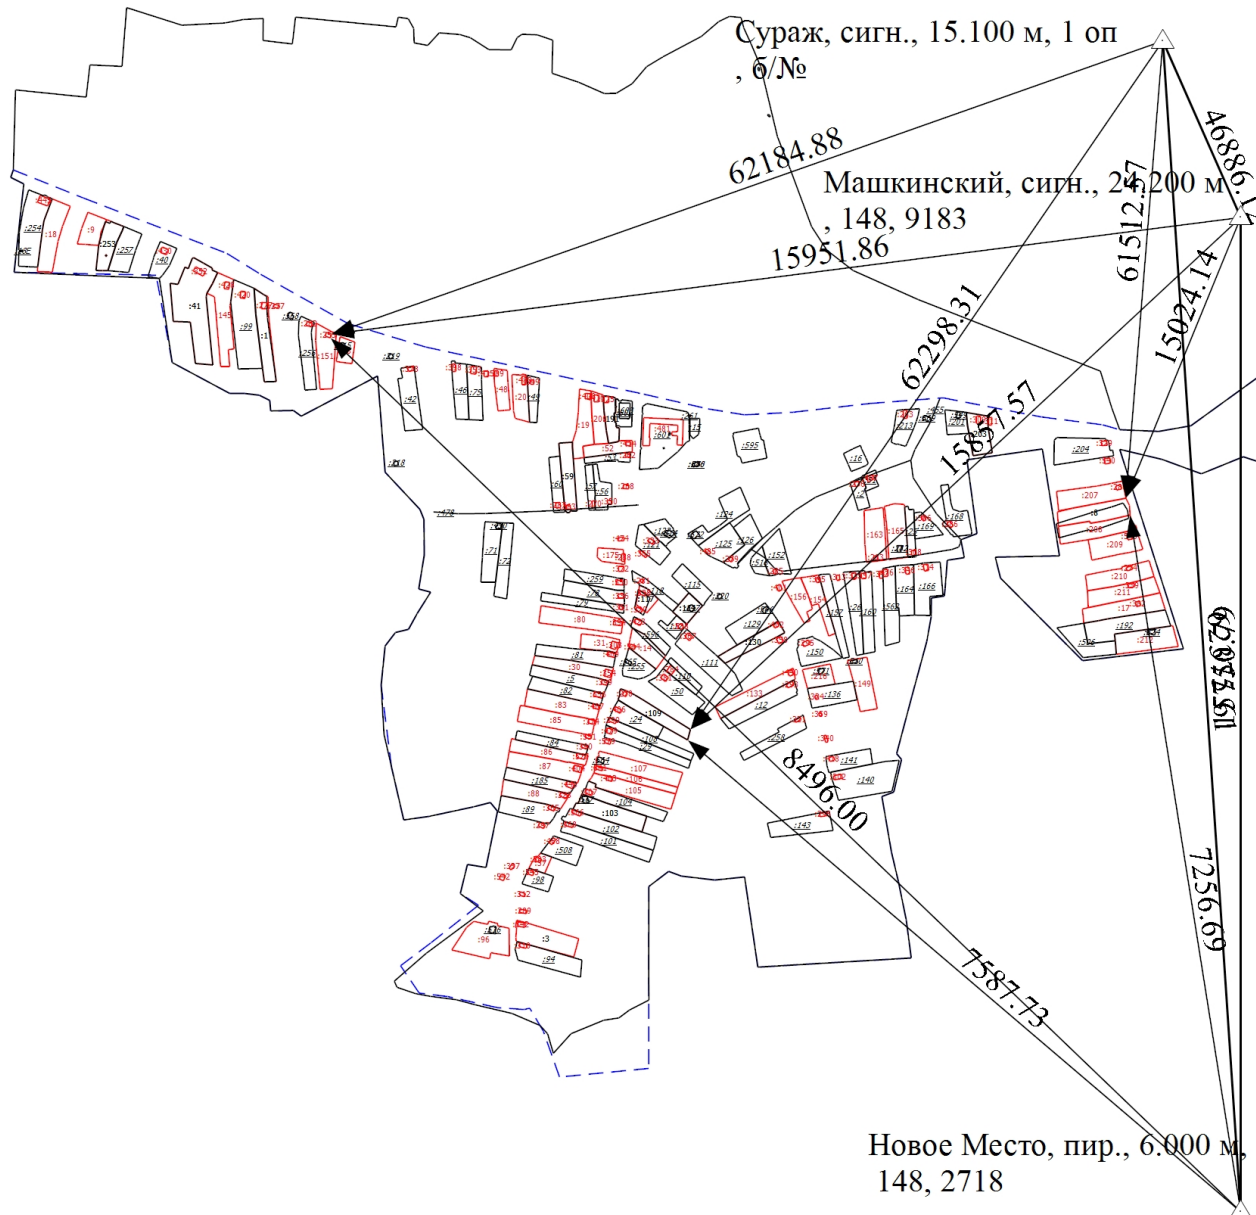

Масштаб 1:13000

Условные обозначения

- | | |
|---|---|
| <p>— Часть границы, сведения ЕГРН о которой позволяют однозначно определить ее положение на местности</p> <p>— Часть контура, образованного проекцией существующего в ЕГРН наземного конструктивного элемента здания, сооружения, объекта незавершенного строительства</p> <p>--- Граница кадастрового квартала</p> <p>→ - Направления геодезических построений при определении координат характерных точек границ земельного участка</p> <p>— Уточняемый земельный участок</p> <p>△ - Пункт государственной геодезической сети</p> | <p>— Часть границы, местоположение которой определено при выполнении кадастровых работ</p> <p>— Часть контура, образованного проекцией вновь образованного наземного конструктивного элемента здания, сооружения, объекта незавершенного строительства</p> <p>— Направления геодезических построений при создании съемочного обоснования</p> <p>— Исходный земельный участок</p> <p>— Уточняемое здание</p> |
|---|---|

:85



:204

:445