


Схема геодезических построений

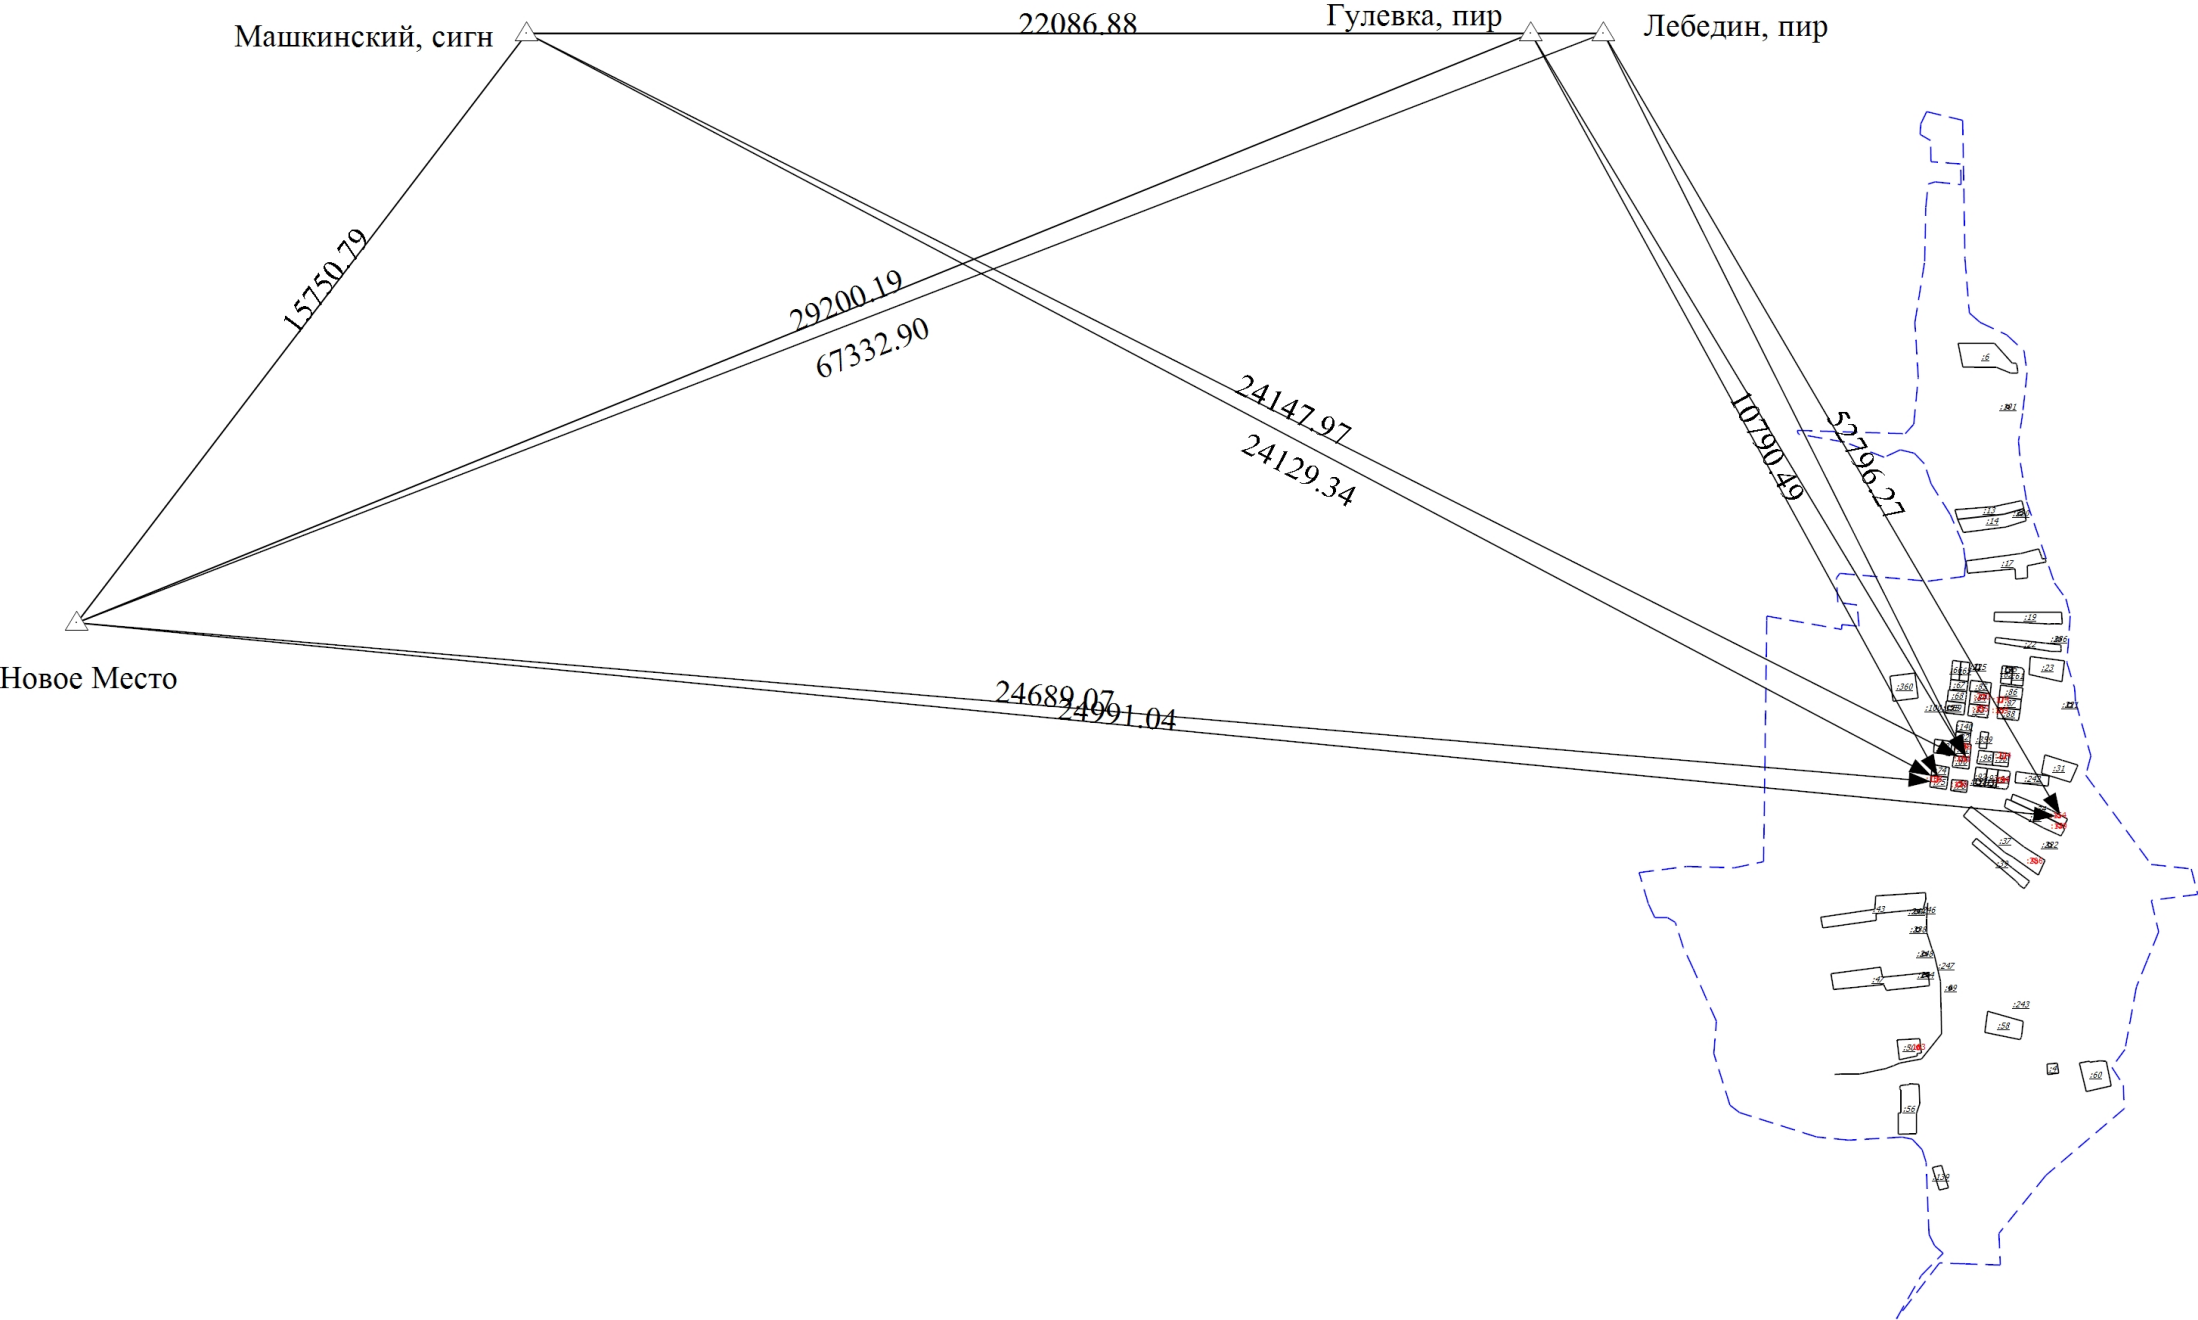

Масштаб 1:18000

Условные обозначения

- Существующая часть границы, имеющиеся в ЕГРН сведения о которой достаточны для определения ее местоположения
- Часть границы, местоположение которой определено при выполнении кадастровых работ
- Часть контура, образованного проекцией существующего в ЕГРН наземного конструктивного элемента здания, сооружения, объекта незавершенного строительства
- Часть контура, образованного проекцией вновь образованного наземного конструктивного элемента здания, сооружения, объекта незавершенного строительства
- Исходный земельный участок
- Уточняемое здание
- Пункт государственной геодезической сети
- Граница кадастрового квартала
- Направления геодезических построений при определении координат характерных точек границ земельного участка
- Расстояние от пункта государственной геодезической сети до характерной точки границы
- Название пункта государственной геодезической сети