


# Схема геодезических построений

Машкинский, сигн

Лебедин, пир

32:18:0140102

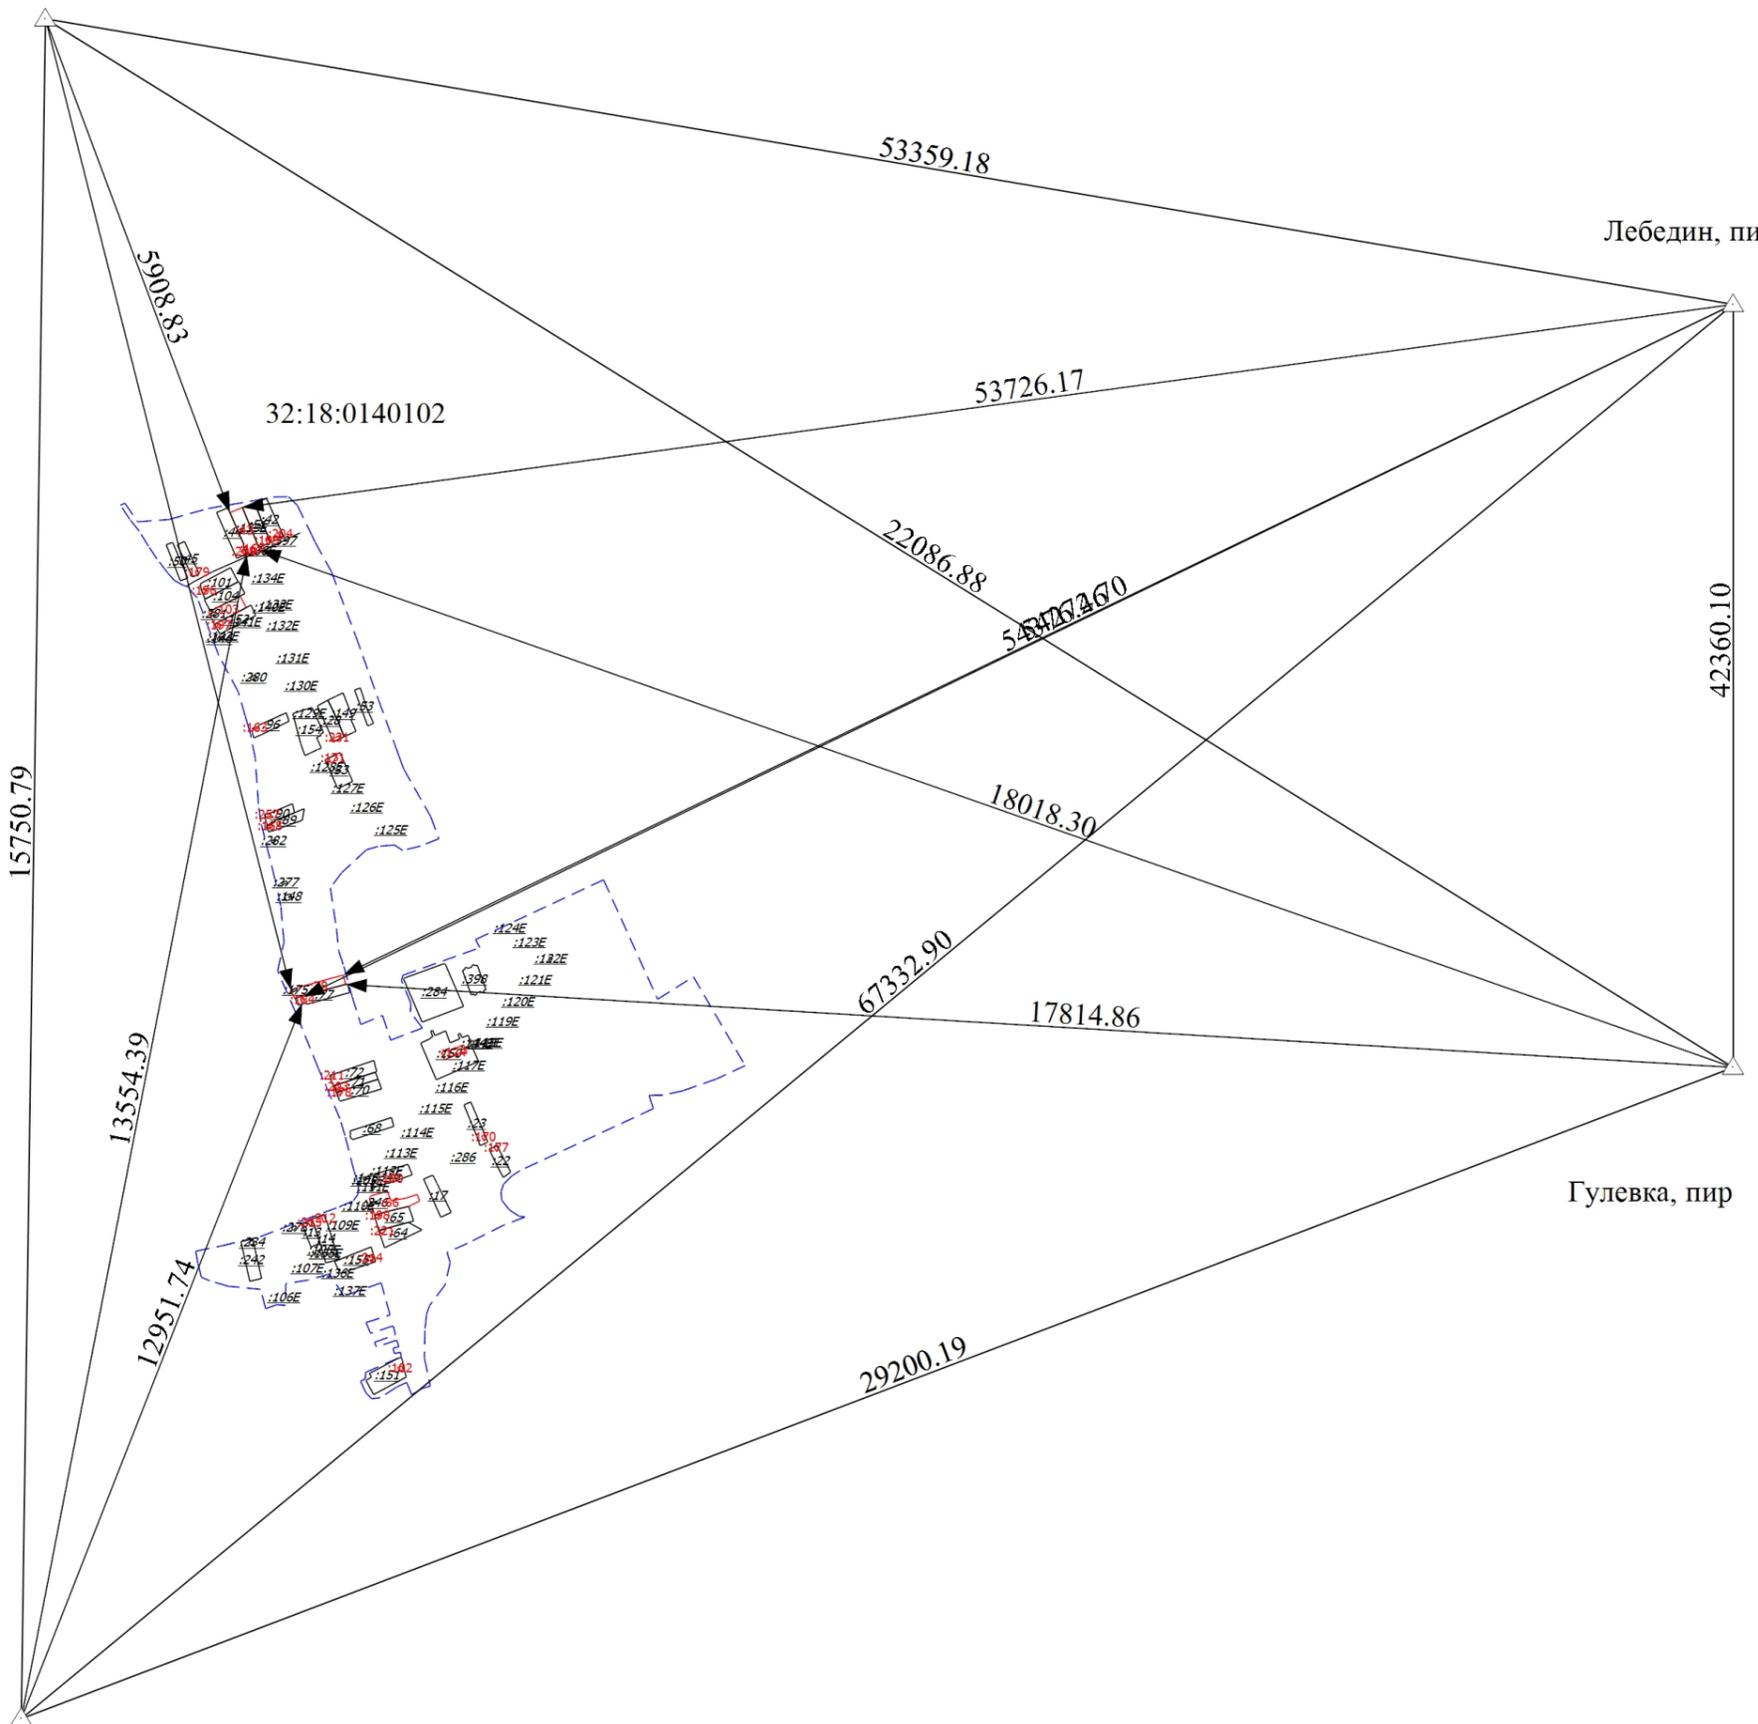

Новое Место

Гулевка, пир

Масштаб 1:16500

**Условные обозначения**

- Часть границы, сведения ЕГРН о которой позволяют однозначно определить ее положение на местности
- Часть границы, местоположение которой определено при выполнении кадастровых работ
- Часть контура, образованного проекцией существующего в ЕГРН наземного конструктивного элемента здания, сооружения, объекта незавершенного строительства
- Часть контура, образованного проекцией вновь образованного наземного конструктивного элемента здания, сооружения, объекта незавершенного строительства
- :105E** - Исходный земельный участок
- :175** -
- :163** - Уточняемое здание
- △ - Пункт государственной геодезической сети
- - Направления геодезических построений при определении координат характерных точек границ земельного участка
- 15750.79 - Расстояние от пункта государственной геодезической сети до характерной точки границы
- Машкинский, сигн - Название пункта государственной геодезической сети
- - - - - Граница кадастрового квартала
- 32:18:0140102 - Номер кадастрового квартала