


Схема геодезических построений

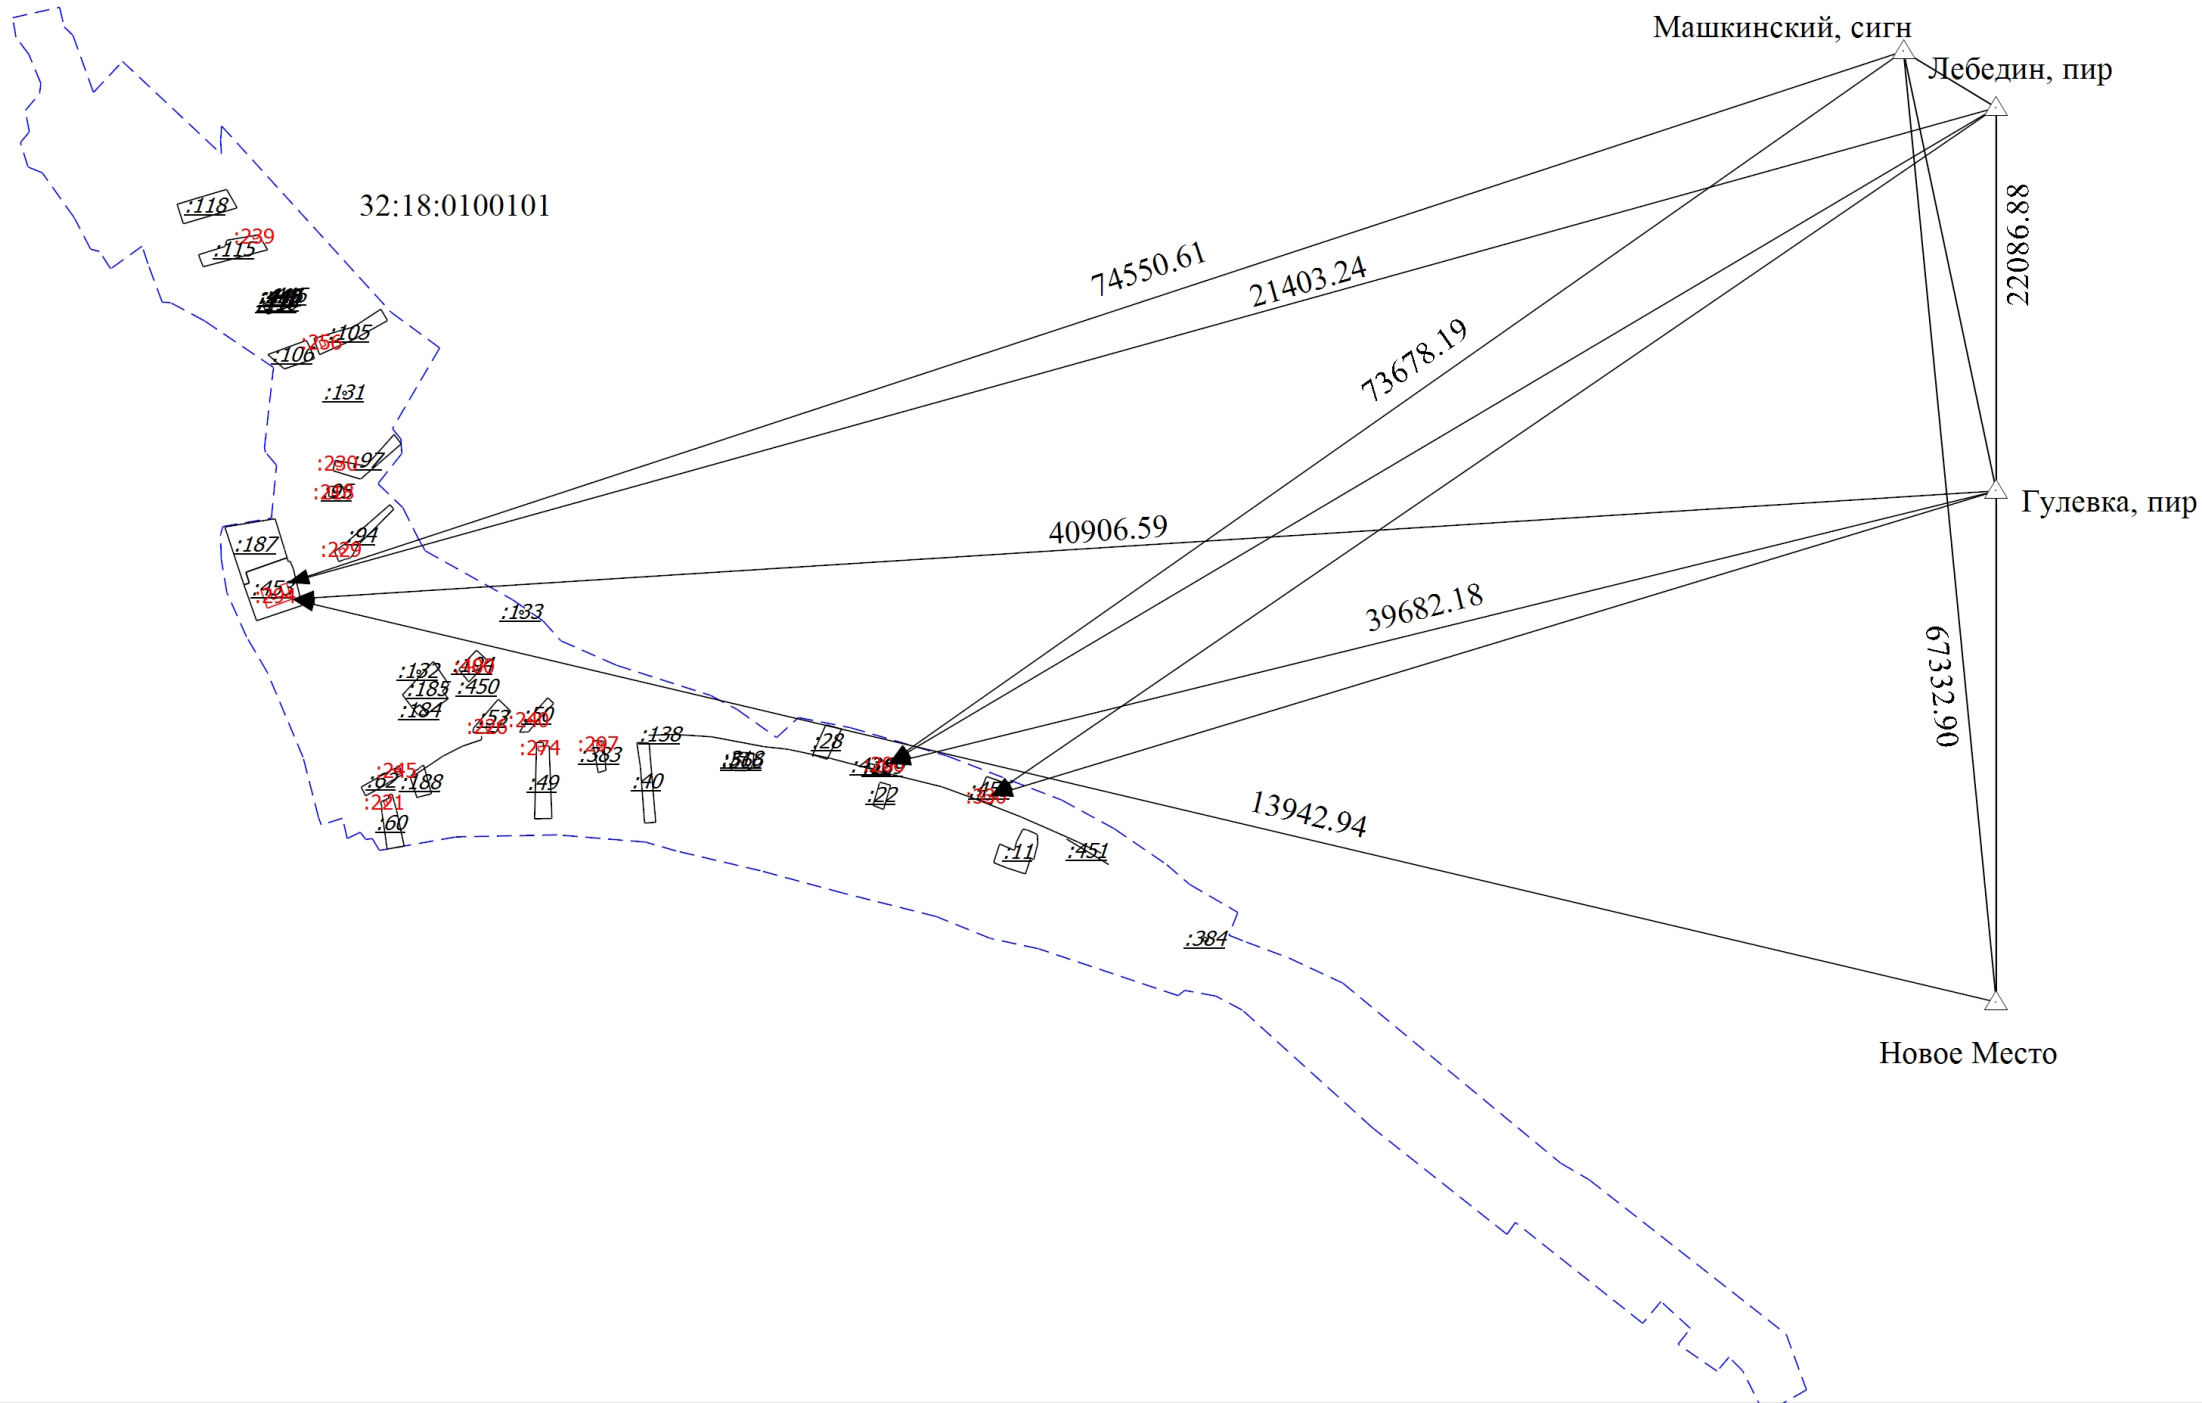

Масштаб 1:16000

Условные обозначения

- Часть границы, сведения ЕГРН о которой позволяют однозначно определить ее положение на местности
- Часть границы, местоположение которой определено при выполнении кадастровых работ
- Часть контура, образованного проекцией существующего в ЕГРН наземного конструктивного элемента здания, сооружения, объекта незавершенного строительства
- Часть контура, образованного проекцией вновь образованного наземного конструктивного элемента здания, сооружения, объекта незавершенного строительства
- Уточняемое здание
- Пункт государственной геодезической сети
- Граница кадастрового квартала
- Направления геодезических построений при определении координат характерных точек границ земельного участка
- Расстояние от пункта государственной геодезической сети до характерной точки границы
- Название пункта государственной геодезической сети
- Номер кадастрового квартала