


Схема геодезических построений

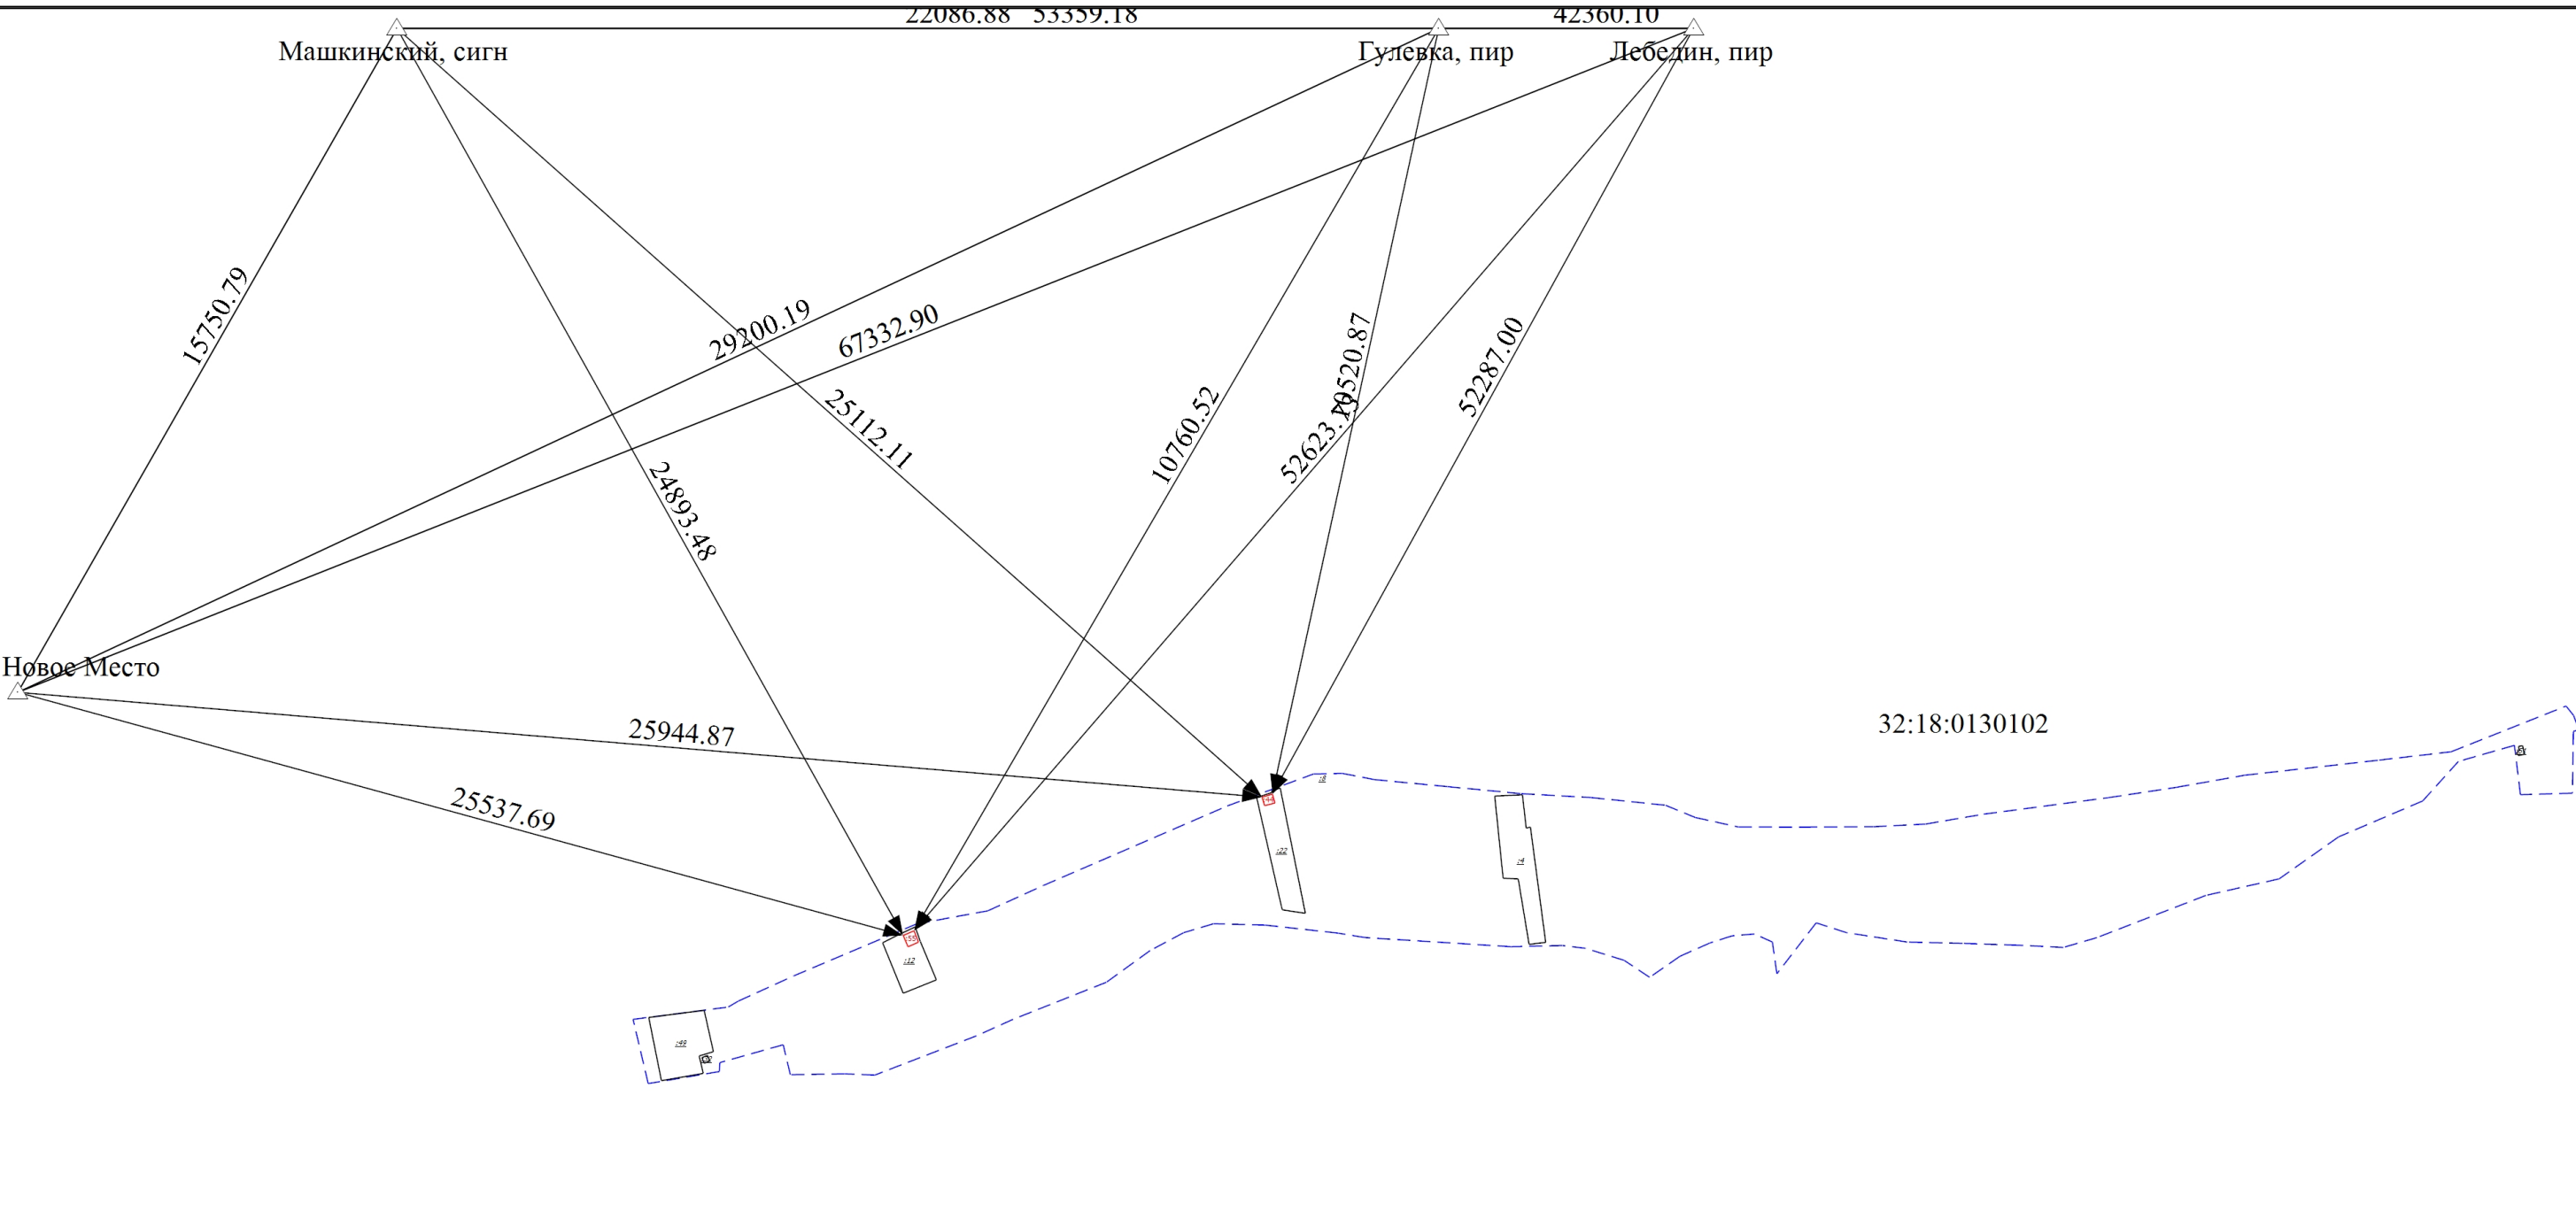


Масштаб 1:7800

Условные обозначения

- - Существующая часть границы, имеющиеся в ЕГРН сведения о которой достаточны для определения ее местоположения
- - Часть границы, местоположение которой определено при выполнении кадастровых работ
- - Часть контура, образованного проекцией существующего в ЕГРН наземного конструктивного элемента здания, сооружения, объекта незавершенного строительства
- - Часть контура, образованного проекцией вновь образованного наземного конструктивного элемента здания, сооружения, объекта незавершенного строительства
- - - - - Граница кадастрового квартала
- :33E - Исходный земельный участок
- :44 - Уточняемое здание
- ➔ - Направления геодезических построений при определении координат характерных точек границ земельного участка
- 22086.88 - Расстояние от пункта государственной геодезической сети до характерной точки границы
- Машкинский, сигн - Название пункта государственной геодезической сети
- 32:18:0130102 - Номер кадастрового квартала

Схема геодезических построений

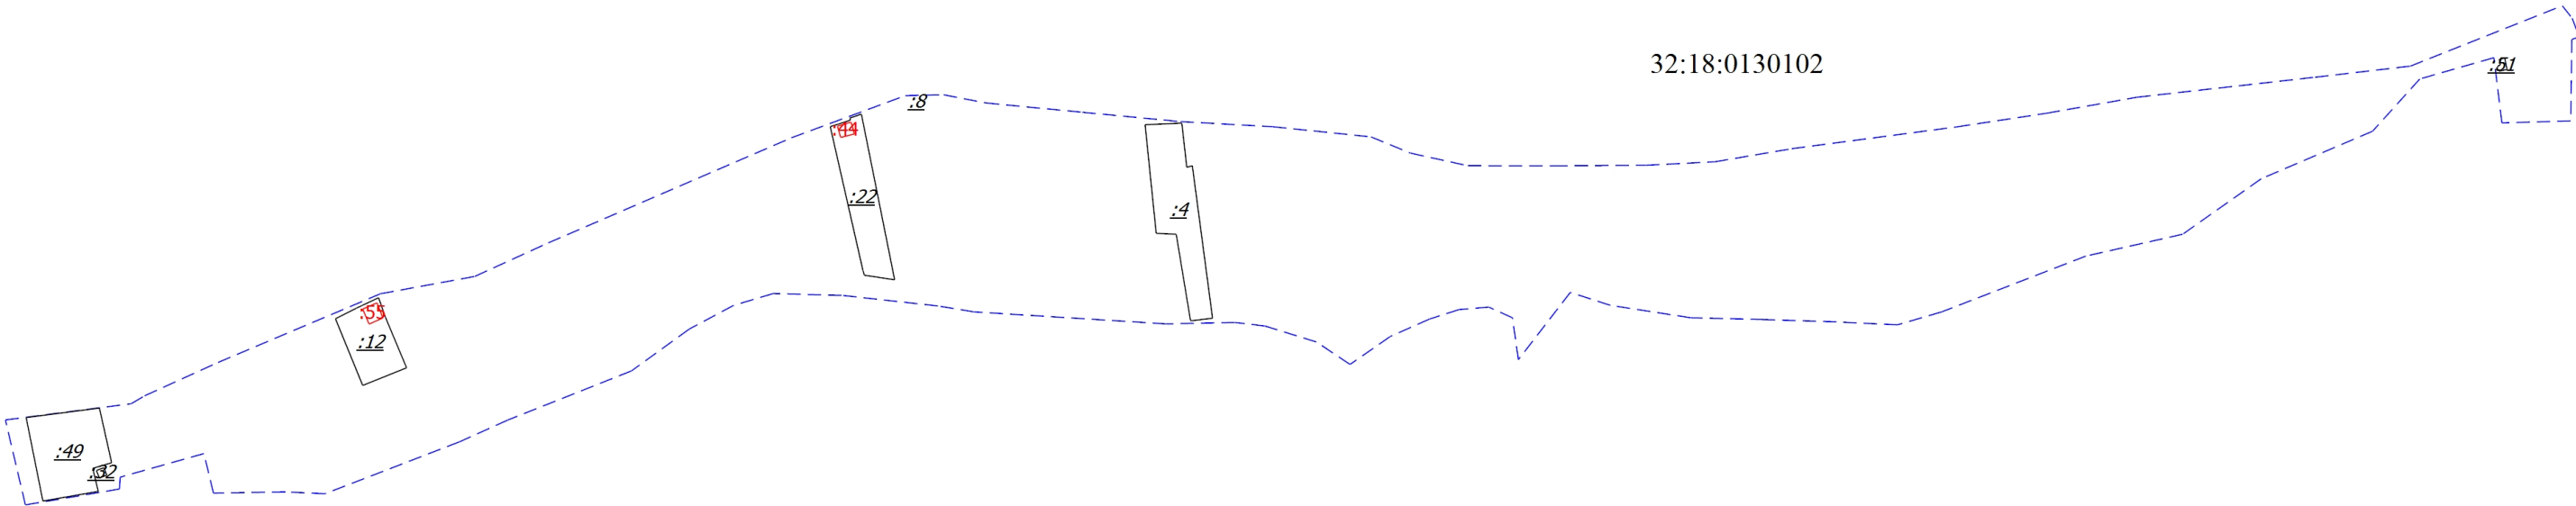

Масштаб 1:6000

Условные обозначения

- - Существующая часть границы, имеющиеся в ЕГРН сведения о которой достаточны для определения ее местоположения
- - Часть границы, местоположение которой определено при выполнении кадастровых работ
- - Часть контура, образованного проекцией существующего в ЕГРН наземного конструктивного элемента здания, сооружения, объекта незавершенного строительства
- - Часть контура, образованного проекцией вновь образованного наземного конструктивного элемента здания, сооружения, объекта незавершенного строительства
- - Характерная точка границы земельного участка, сведения ЕГРН о которой соответствуют требованиям, установленным в соответствии с частью 13 статьи 22 Федерального закона от 13 июля 2015 г. N 218-ФЗ "О государственной регистрации недвижимости"
- - Характерная точка контура здания, сооружения, объекта незавершенного строительства
- - Характерная точка границы, сведения о которой позволяют однозначно определить ее положение на местности
- 1 - Обозначение ликвидируемой характерной точки
- н10 - Обозначение новой характерной точки
- :4 - Исходный земельный участок
- :44 - Уточняемое здание
- - - - - Граница кадастрового квартала
- 32:18:0130102 - Номер кадастрового квартала