










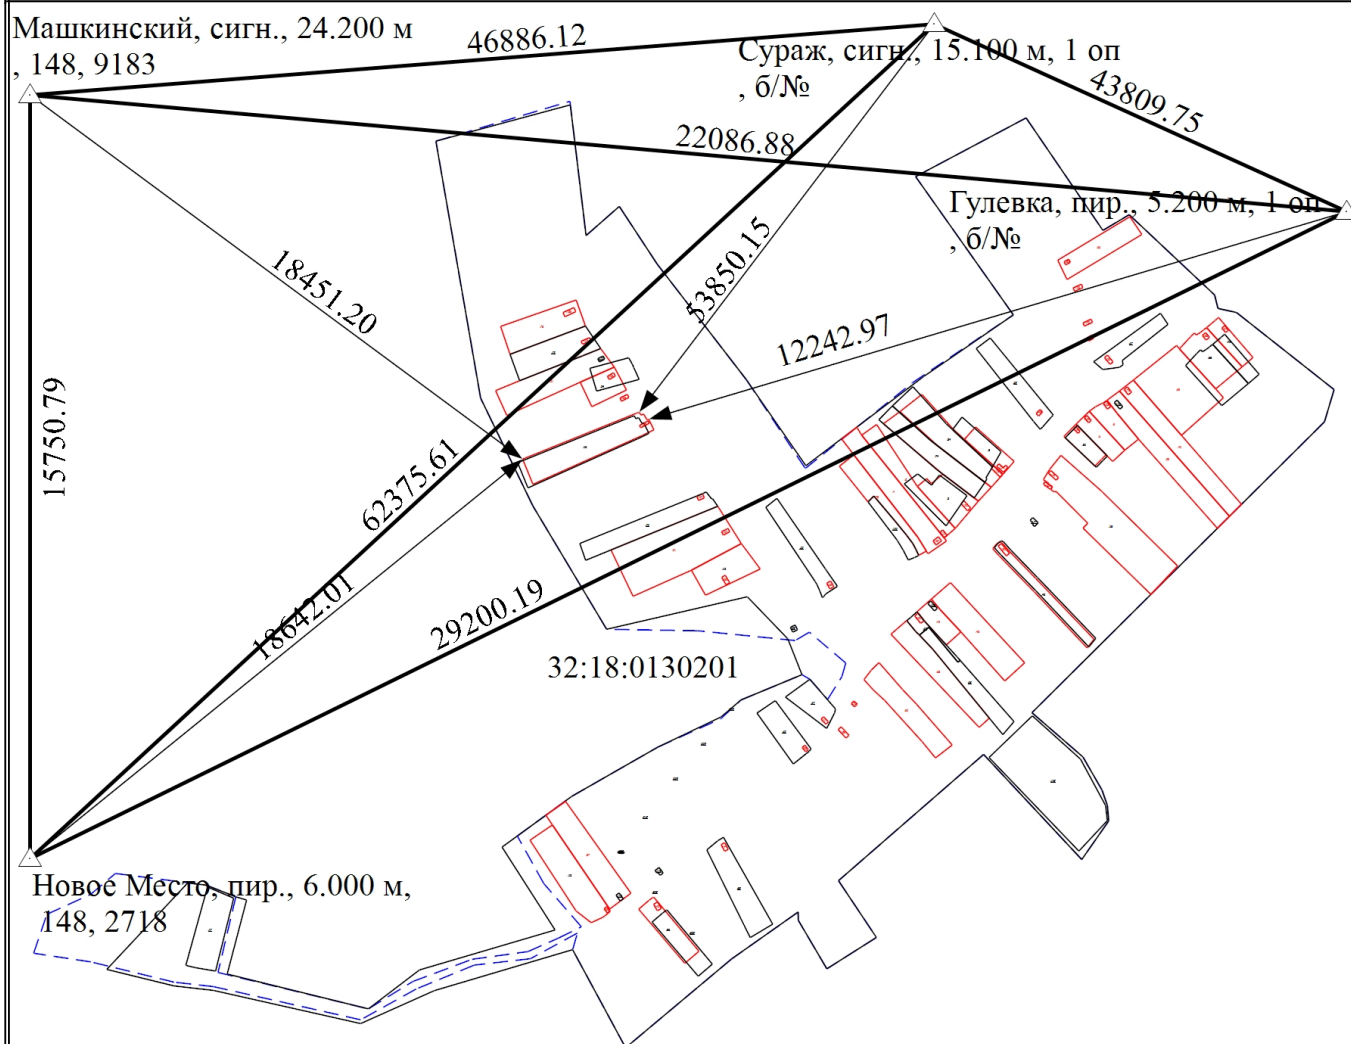



## Схема геодезических построений



Масштаб 1:10000

### Условные обозначения

- |   |   |
|---|---|
|  | - Часть границы, сведения ЕГРН о которой позволяют однозначно определить ее положение на местности  |
|  | - Часть границы, местоположение которой определено при выполнении кадастровых работ   |
|  | - Часть контура, образованного проекцией существующего в ЕГРН наземного конструктивного элемента здания, сооружения, объекта незавершенного строительства |
|  | - Часть контура, образованного проекцией вновь образованного наземного конструктивного элемента здания, сооружения, объекта незавершенного строительства  |
|  | - Граница кадастрового квартала   |
|  | - Направления геодезических построений при создании съемочного обоснования  |
|  | - Направления геодезических построений при определении координат характерных точек границ земельного участка  |
|  | - Исходный земельный участок  |
|  | - Уточняемый земельный участок  |
|  | - Исходное здание   |
|  | - Уточняемое здание   |
|  | - Пункт государственной геодезической сети  |

Сураж, сигн., 15.100 м, 1 оп, 6/№ - Название пункта государственной геодезической сети

62375.61 - Расстояние от пункта государственной геодезической сети до характерной точки границы

32:18:0130201 - Номер кадастрового квартала